



Fasāde asīs A - C M 1 : 200




Fasāde asīs 3 - 1 M 1 : 200

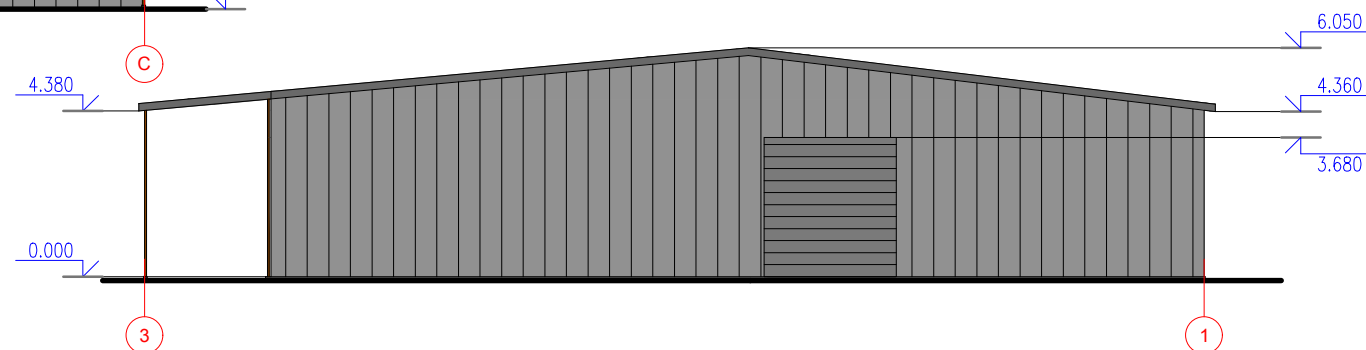

Fasāde asīs C - A M 1 : 200

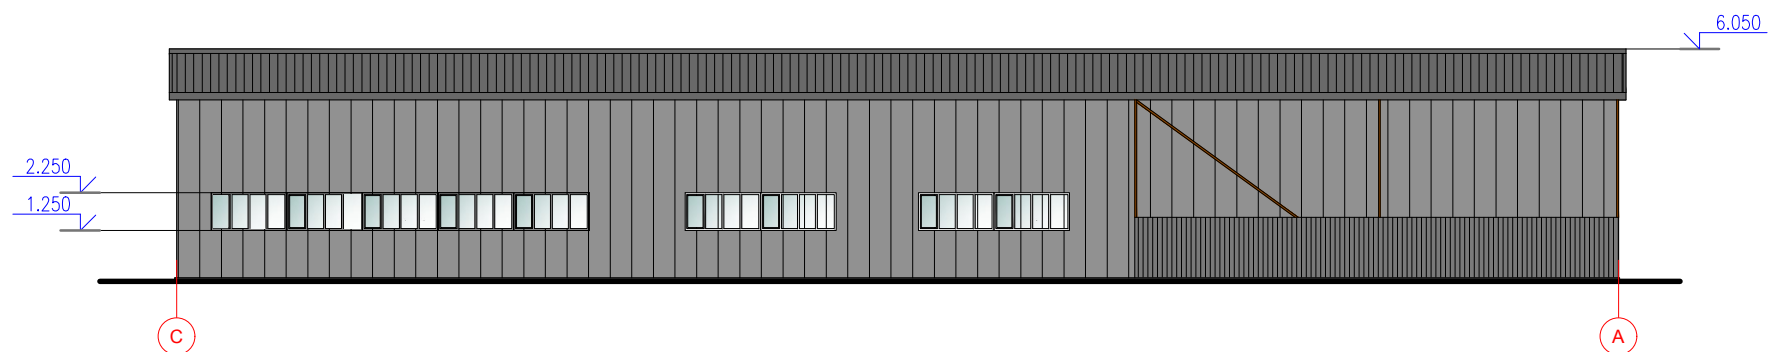

Fasāde asīs 1 - 3 M 1 : 200

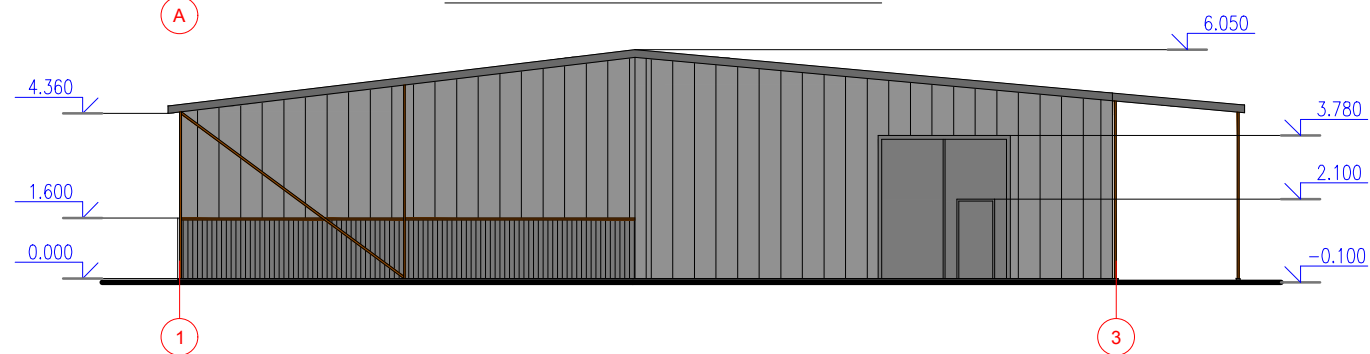

Pasūtītājs : MALNAVAS KOLEDŽA			Objekts: Lauksaimniecības tehnikas laboratorijas vienkāršota atjaunošana		
			Adrese: Kļavu iela 17, Malnava, Kārsavas novads.		
Projektu izstrādāja: T.Šestakovska			Lapa : Fasādes		
			T.Šestakovska Būvpr.sert. 20-4146 Reģ.apl.nr. BE-0001379		
Projekta stadija : VA	Arhīva numurs : B/N	Datums : 29.07.2017.	Mērogs : 1:200	Marka : BK	Lapa : BK-4