



# DEMONTĒJAMO NENESOŠO KONSTRUKCIJU PLĀNS

M 1:200

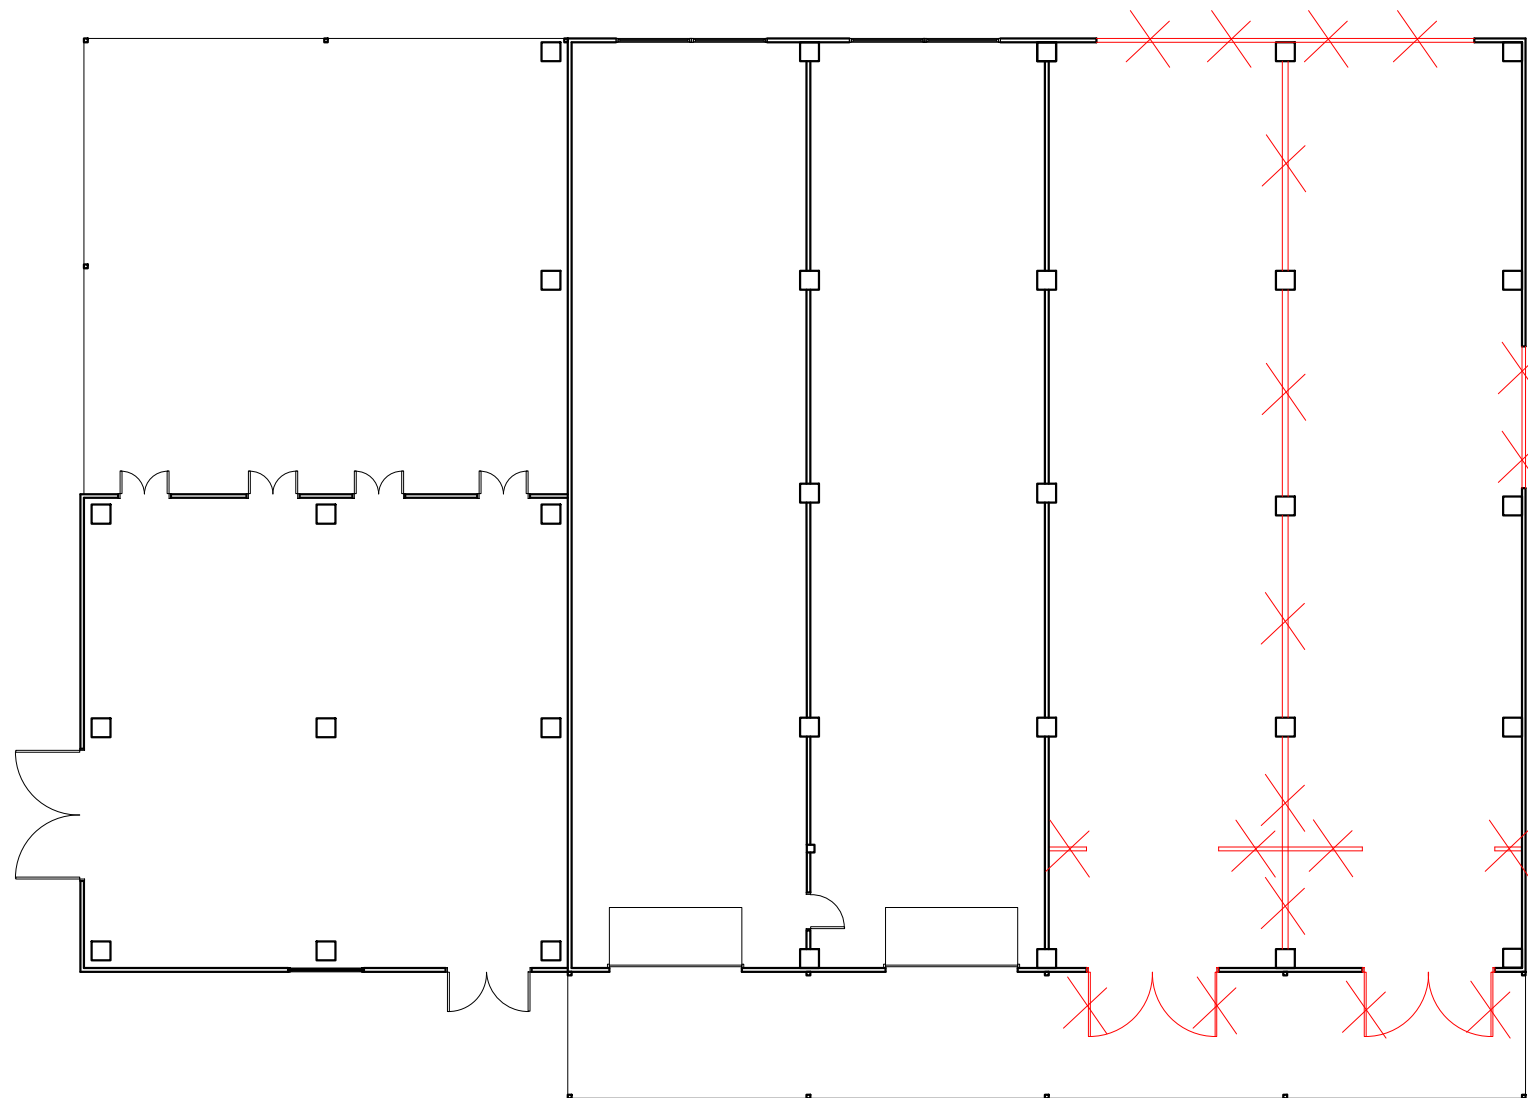

Pieņemtie apzīmējumi

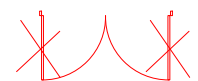

Demontējamie vārti



Demontējamās nenesošās konstrukcijas

Pasūtītājs : MALNAVAS KOLEDŽA			Objekts: <b>Lauksaimniecības tehnikas laboratorijas vienkāršota atjaunošana</b>		
Projekta izstrādāja: T.Šestakovska			Adrese: Kļavu iela 17, Malnava, Kārsavas novads.		
Projekta stadija : VA			Lapa : <b>NOJAUCAMO KONSTRUKCIJU PLĀNS</b>		T.Šestakovska Būvpr.sert. 20-4146 Reģ.apl.nr. BE-0001379
Arhīva numurs : B/N	Datums : 29.07.2017.	Mērogs : 1:200	Marka : BK	Lapa : BK-3	